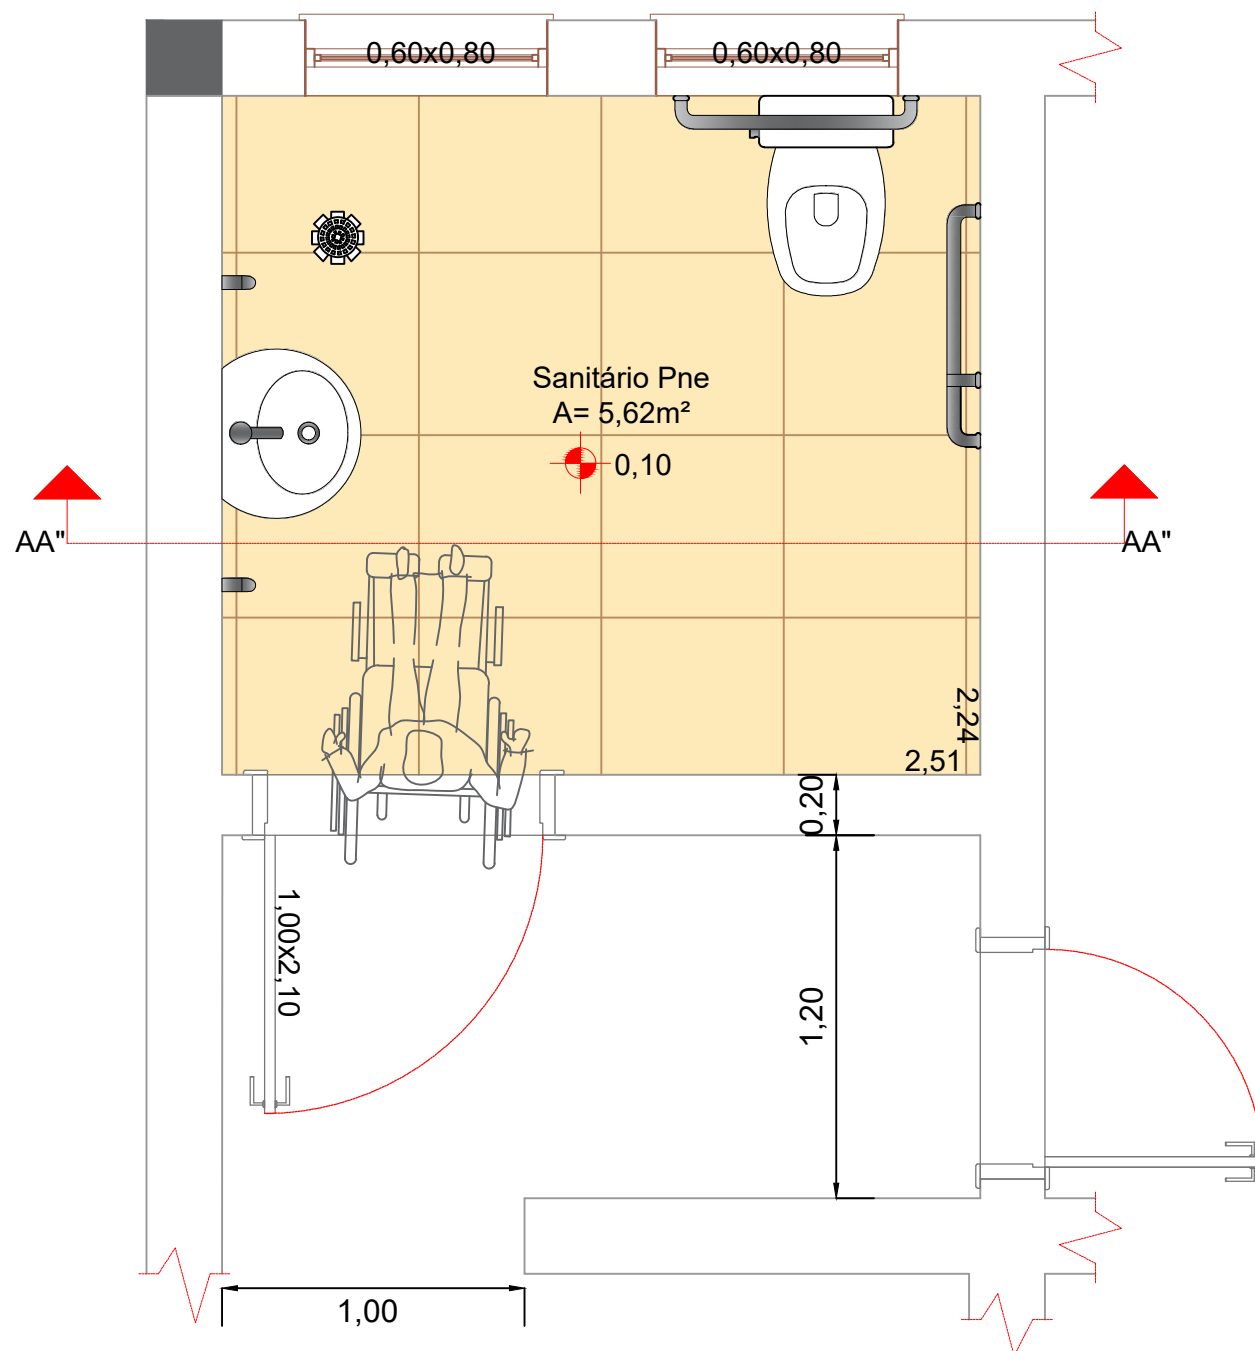


ELISIANE M. LONGARA
 ENGENHEIRA CIVIL - CREA RS247684
 (55) 996438762
 elisiane.engcivil@hotmail.com
 Sete de Setembro, 252, Caçapava do Sul - RS
 longara.engenharia

**PINTURA, REFORMA E CONSTRUÇÃO DE SANITÁRIO PNE
 E SALA DE ARQUIVO**
 Rua Barão de Caçapava, nº 621, Caçapava do Sul - RS

Área Sanitário Pne 5,62m ²	Resp. Técnico Elisiane Marques Longara Eng. Civil - CREA RS247684	Proprietário(a)/Interessado(a) Celso Brito Presidente da Câmara Municipal de Vereadores	
Data Setembro/2025			
Escala 1:25	Planta Baixa		Prancha 01/07