

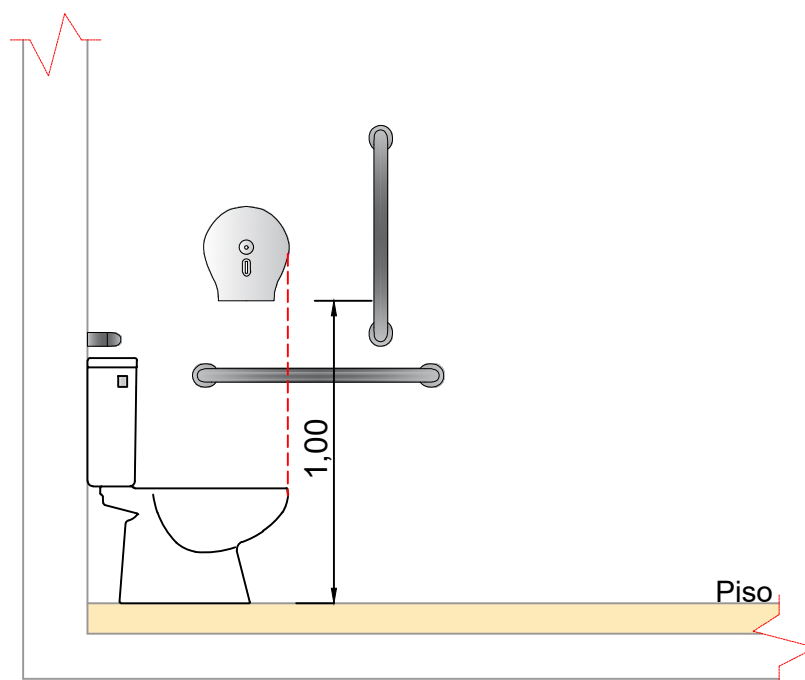


Acessórios para sanitário PNE
Localização da papeleira de sobrepor (rolo)

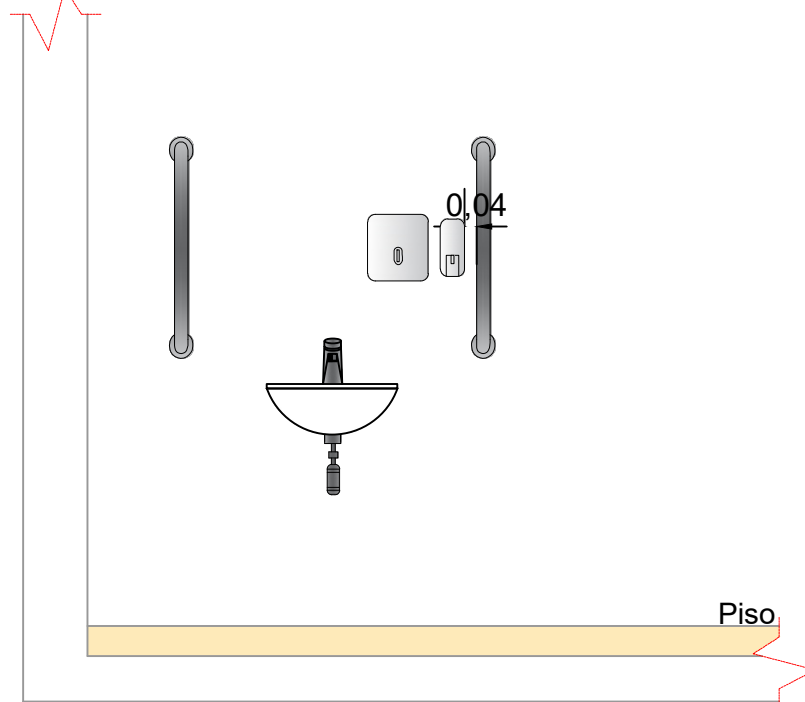

Acessórios para sanitário PNE
Localização do dispenser sabonete líquido e toalheiro

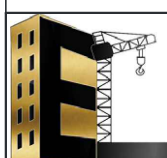

 ELISIANE M. LONGARA ENGENHEIRA CIVIL - CREA RS247684 (55) 996438762 elisiane.engcivil@hotmail.com Sete de Setembro, 252, Caçapava do Sul - RS longara.engenharia		PINTURA, REFORMA E CONSTRUÇÃO DE SANITÁRIO PNE E SALA DE ARQUIVO Rua Barão de Caçapava, nº 621, Caçapava do Sul - RS		
Área Sanitário Pne 5,62m ²	Resp. Técnico Elisiane Marques Longara Eng. Civil - CREA RS247684		Proprietário(a)/Interessado(a) Celso Brito Presidente da Câmara Municipal de Vereadores	
Data Setembro/2025				
Escala 1:25	Acessórios PNE			Prancha 06/07