

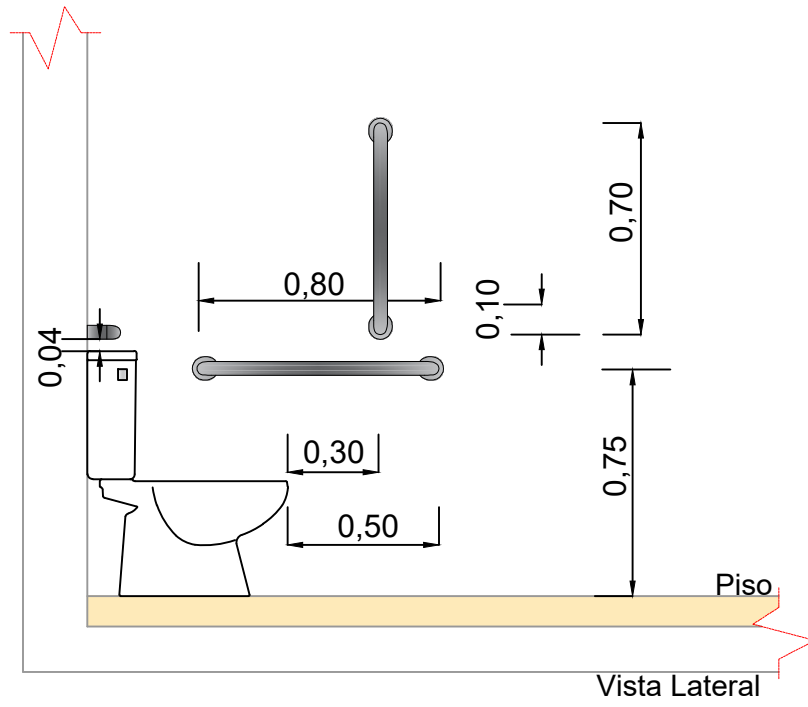
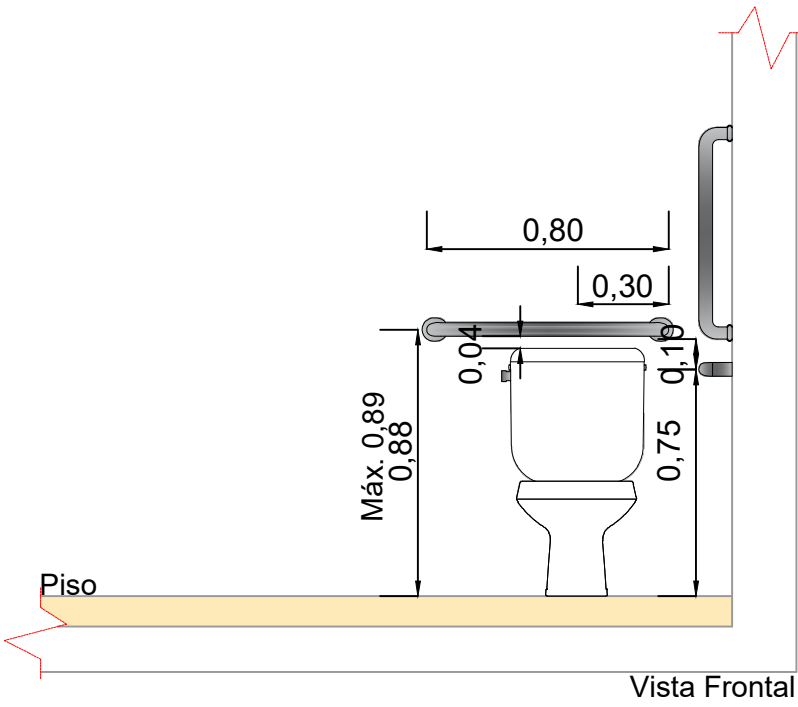
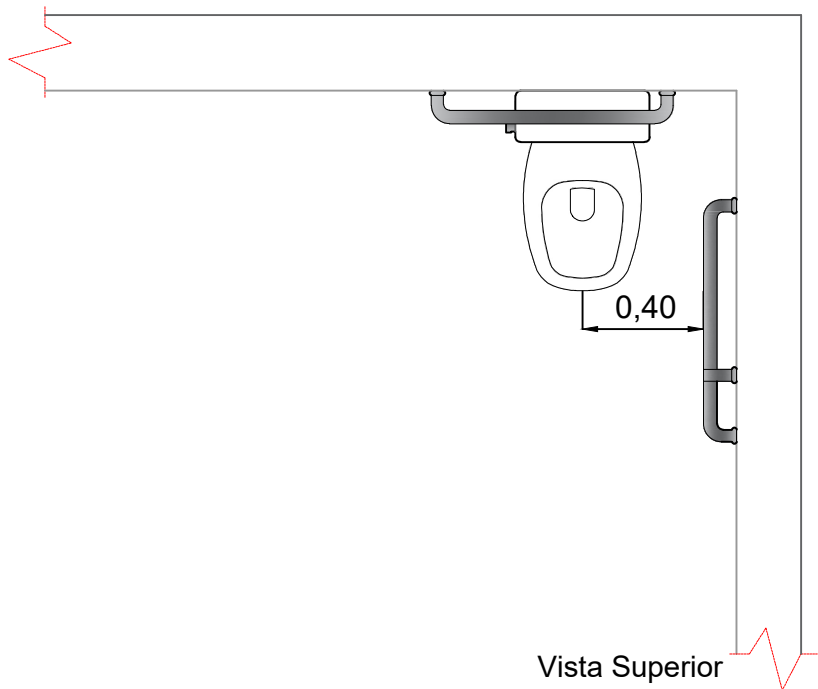
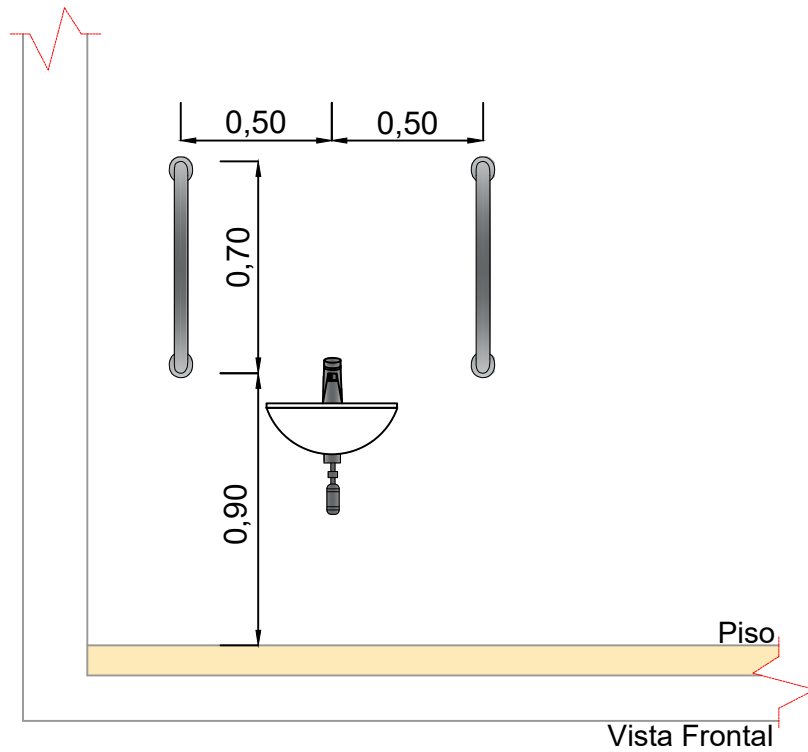
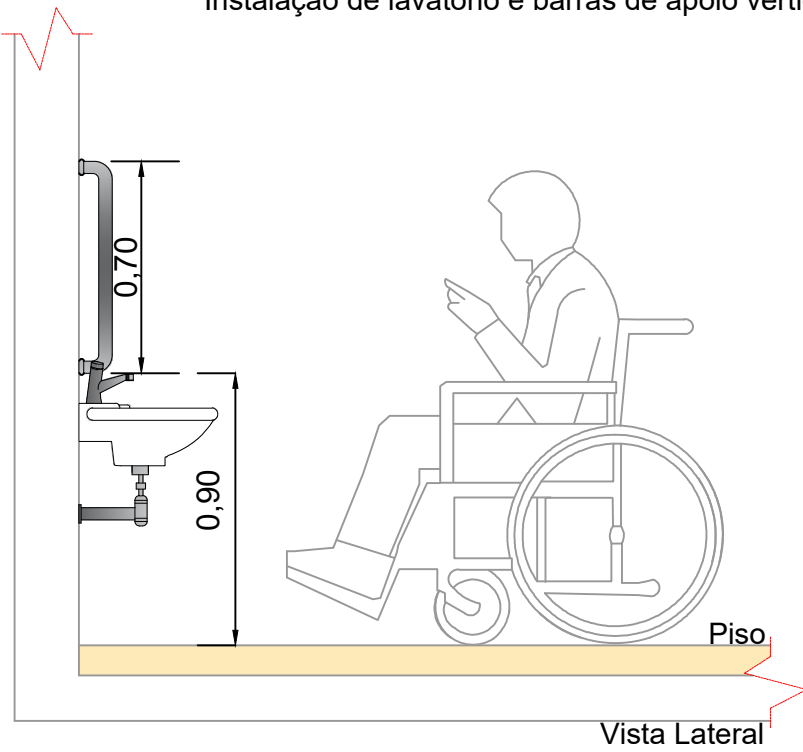


Detalhe Sanitário PNE (barras cromadas)
Bacia com caixa acoplada com barras de apoio ao fundo e a 90° na parede lateral

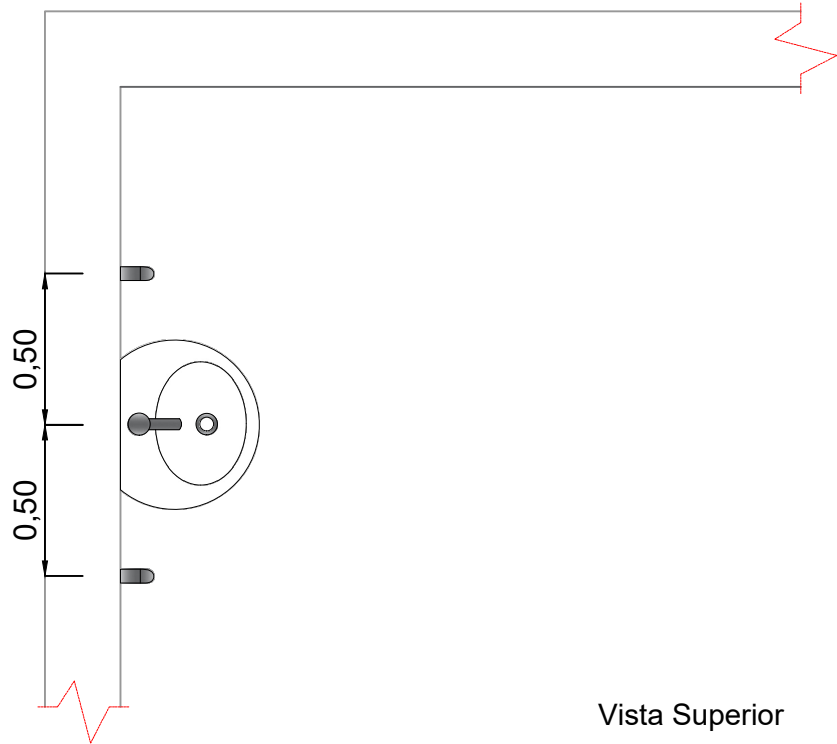

Detalhe Sanitário PNE (barras cromadas)
Instalação de lavatório e barras de apoio verticais

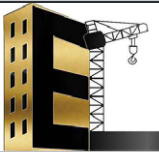

 ELISIANE M. LONGARA ENGENHEIRA CIVIL - CREA RS247684 (55) 996438762 elisiane.engcivil@hotmail.com Sete de Setembro, 252, Caçapava do Sul - RS longara.engenharia	PINTURA, REFORMA E CONSTRUÇÃO DE SANITÁRIO PNE E SALA DE ARQUIVO Rua Barão de Caçapava, nº 621, Caçapava do Sul - RS		
Área Sanitário Pne 5,62m²	Resp. Técnico Elisiane Marques Longara Eng. Civil - CREA RS247684		Proprietário(a)/Interessado(a) Celso Brito Presidente da Câmara Municipal de Vereadores
Data Setembro/2025	Detalhamento PNE		Prancha 07/07
Escala 1:25			