



**PODER LEGISLATIVO**  
**CÂMARA MUNICIPAL DE VEREADORES**  
Caçapava do Sul – RS – Capital Farroupilha

**REQUERIMENTO Nº 147/2016.**

**AUTOR: Vereador Serafim Almeida PMDB**

**“Requer do Poder Executivo Municipal .”**

**Senhor Presidente,**

**Senhores Vereadores:**


O Vereador abaixo firmado membro efetivo desta colenda casa das leis, após tramitação, em conformidade com o que determina o regimento interno, **Requer do Poder Executivo Municipal, através da Secretaria de Obras que seja feito a rede de esgoto cloacal na Rua Décio Martins Costa em frente ao nº 291, conforme croqui e foto em anexo.**

**JUSTIFICATIVA:** Justifica-se a presente matéria devido a solicitação dos moradores.

**À apreciação dos Nobres Pares.**


**SALA DAS SESSÕES GENERAL JOÃO MANOEL DE LIMA E SILVA, 20 DE JUNHO DE 2016.**

*Serafim Almeida*  
**Vereador Serafim Almeida,**  
**Bancada PMDB**

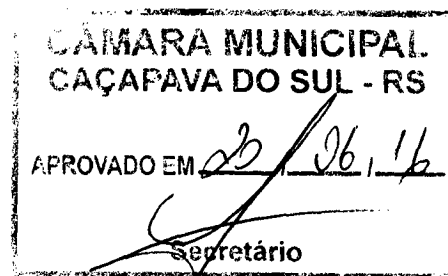

NORTE

CROQUI

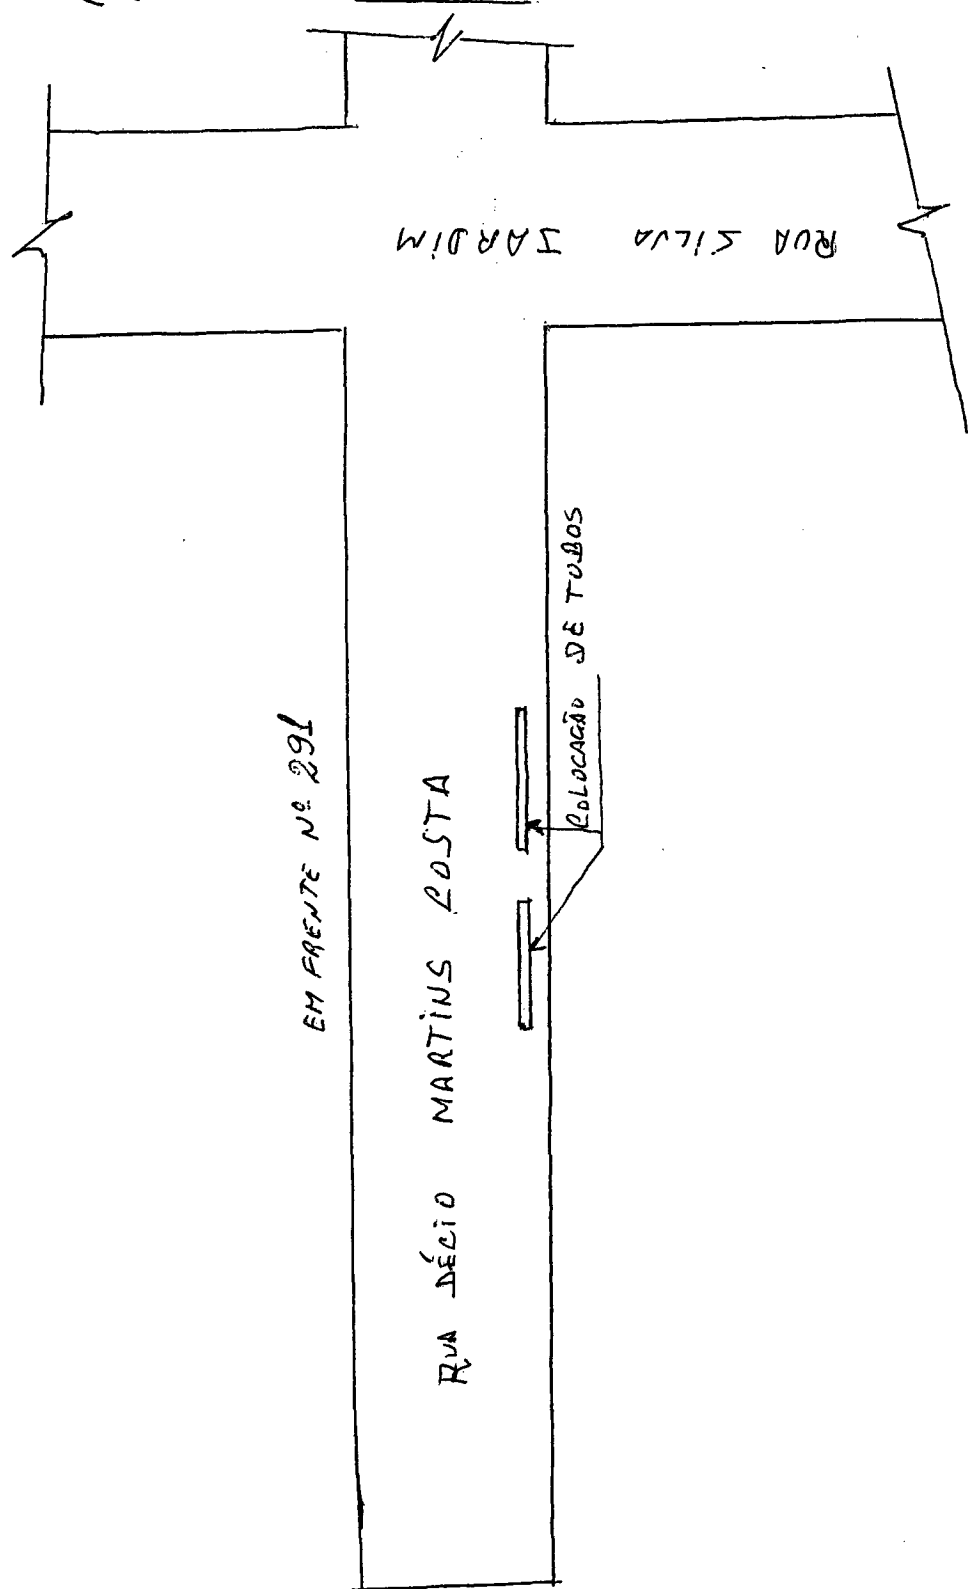

RUA SILVA JARDIM

EM FRENTE Nº 291

RUA DÉCIO MARTINS ROSTA

LOCALIZAÇÃO DE TUBOS

ESC = 1:50 ESCALA

DATA = 18/06/2016 SERAFIM